




ANSICHT SÜD-OST

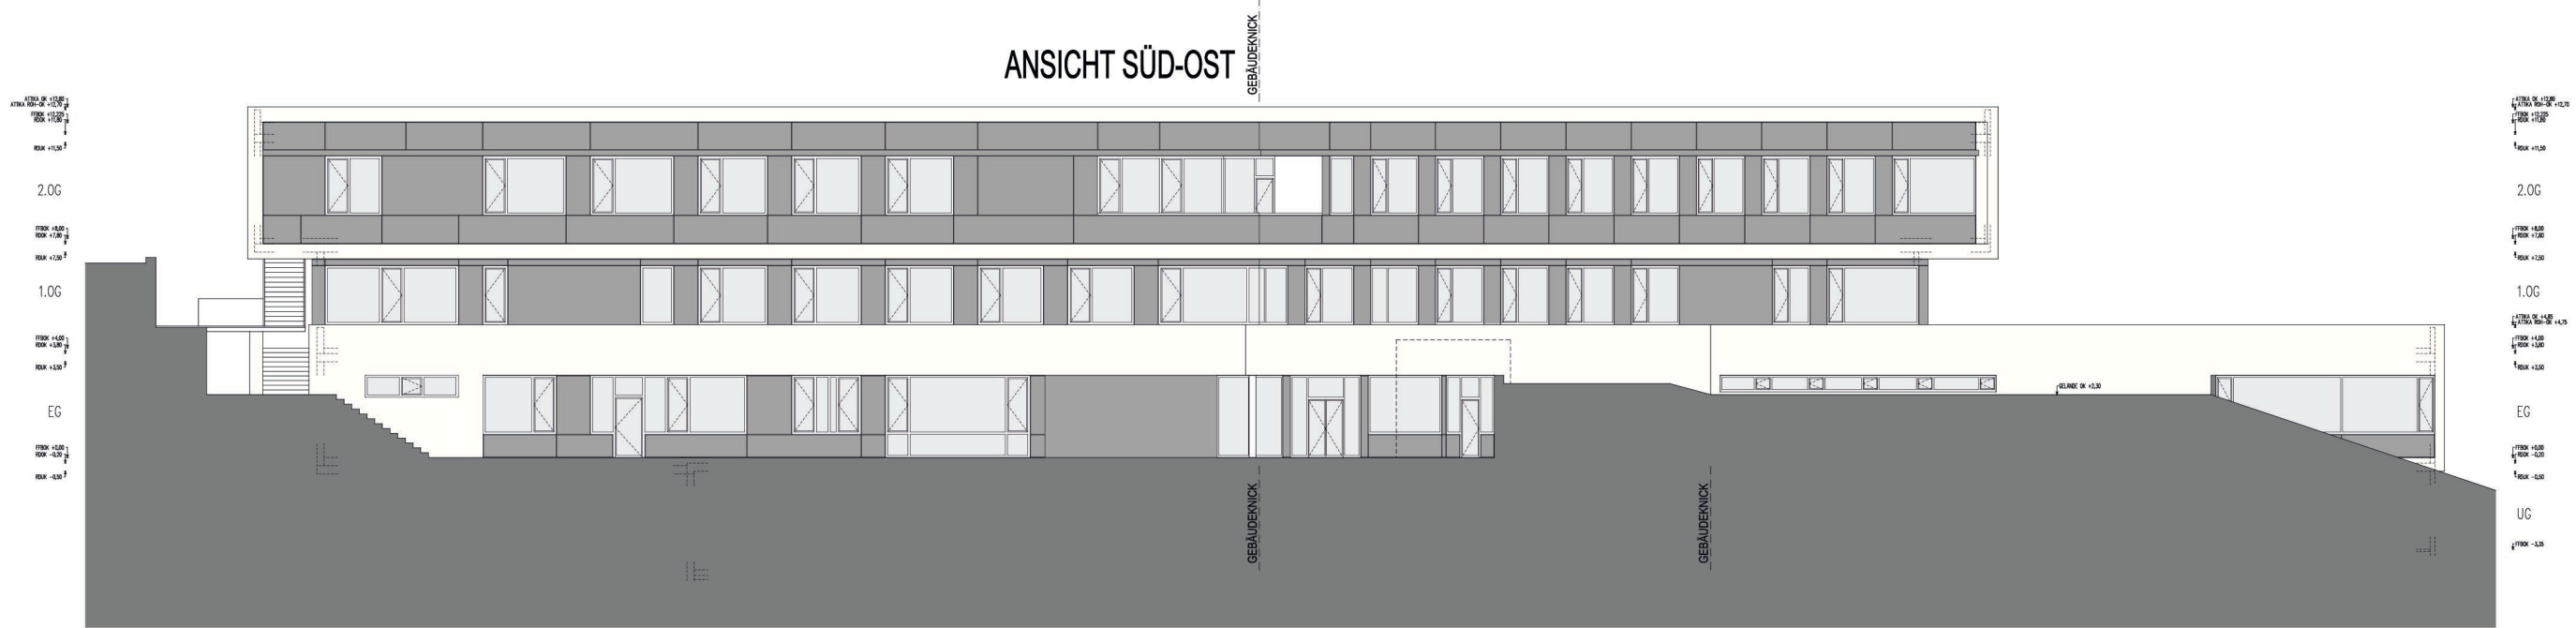

ANSICHT WEST

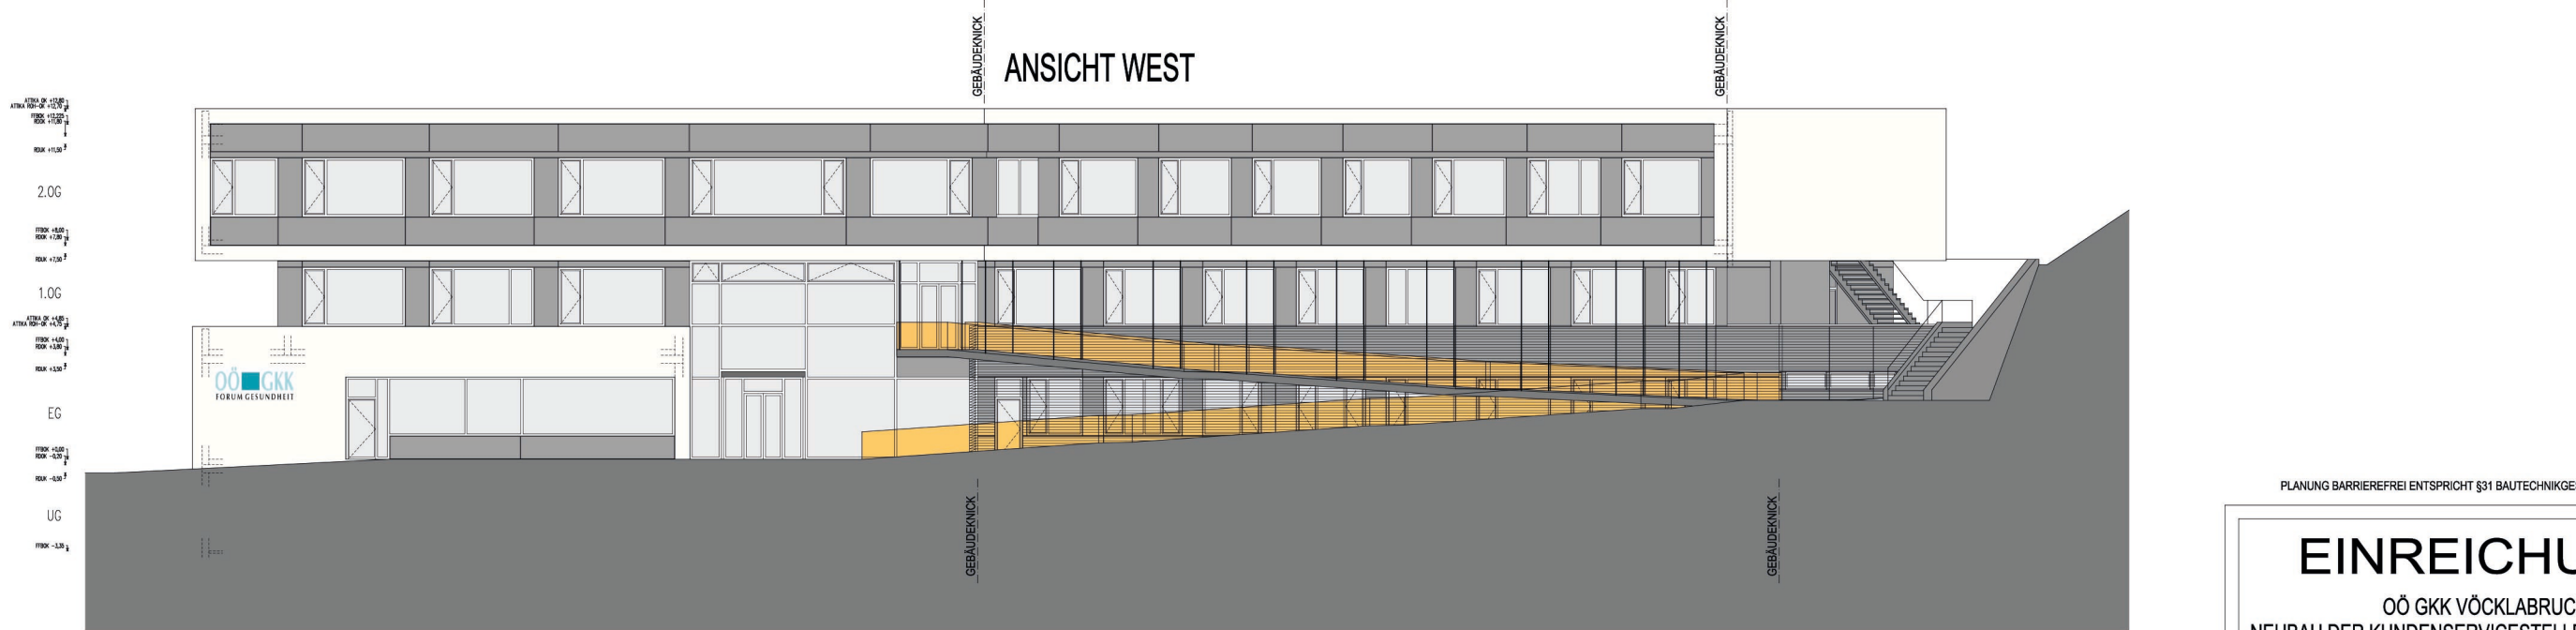

ANSICHT NORD

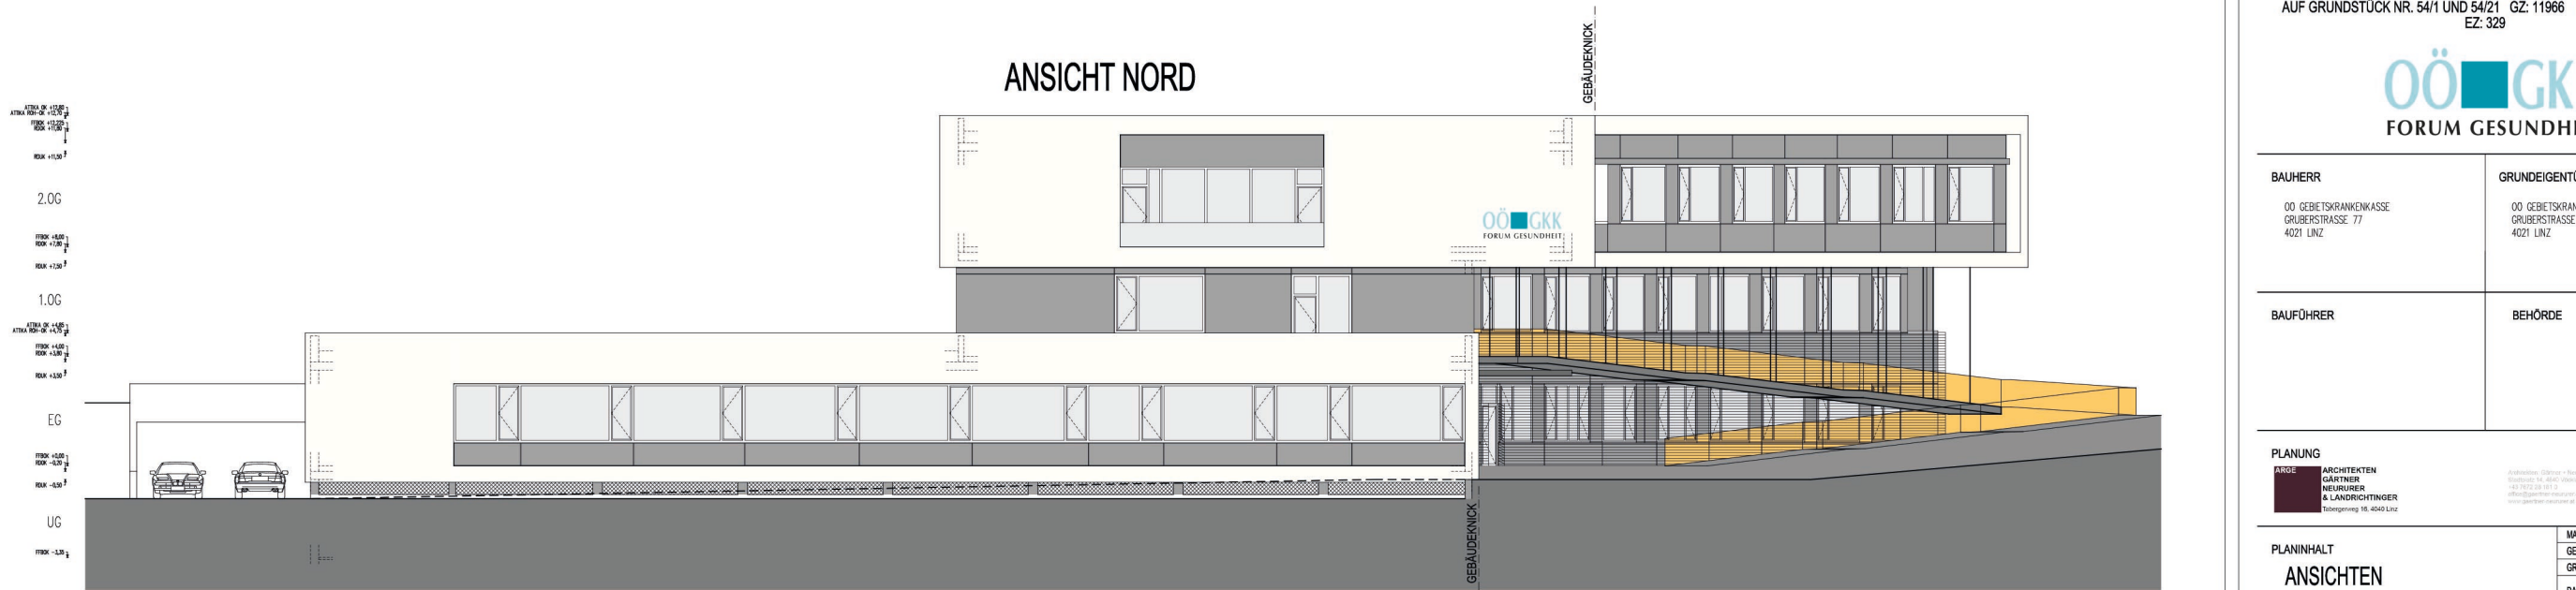

LEGENDE

- VOLLWÄRMESCHUTZ
- STAHLBETON
- FERTIGTEIL
- MAUERWERK
- GPSKARTON
- VORSATZSCHALE GKK
- BRANDABSCHNITT
- GRUNDGRENZE

PLANUNG BARRIEREFREI ENTSPRICHT §31 BAUTECHNIKESETZ

EINREICHUNG
OÖ GKK VÖCKLABRUCK
NEUBAU DER KUNDENSERVICESTELLE VÖCKLABRUCK
AUF GRUNDSTÜCK NR. 54/1 UND 54/21 GZ: 11966 KG: VÖCKLABRUCK
EZ: 329



BAUHERR	GRUNDEIGENTÜMER
OÖ GEBIETSKRANKENKASSE GRUBERSTRASSE 77 4021 LINZ	OÖ GEBIETSKRANKENKASSE GRUBERSTRASSE 77 4021 LINZ
BAUFÜHRER	BEHÖRDE

PLANUNG	ARCHITEKTEN	MASSTAB	1:100
ARGE	GÄRTNER	GEZEICHNET	ARCH-GNL-SBG
	NEURUNNER	GRÖSSE	
	& LANDRICHINGER	DATUM	04.05.2016
		PLANNR.	EINR-09

+0,00 = +435,70