


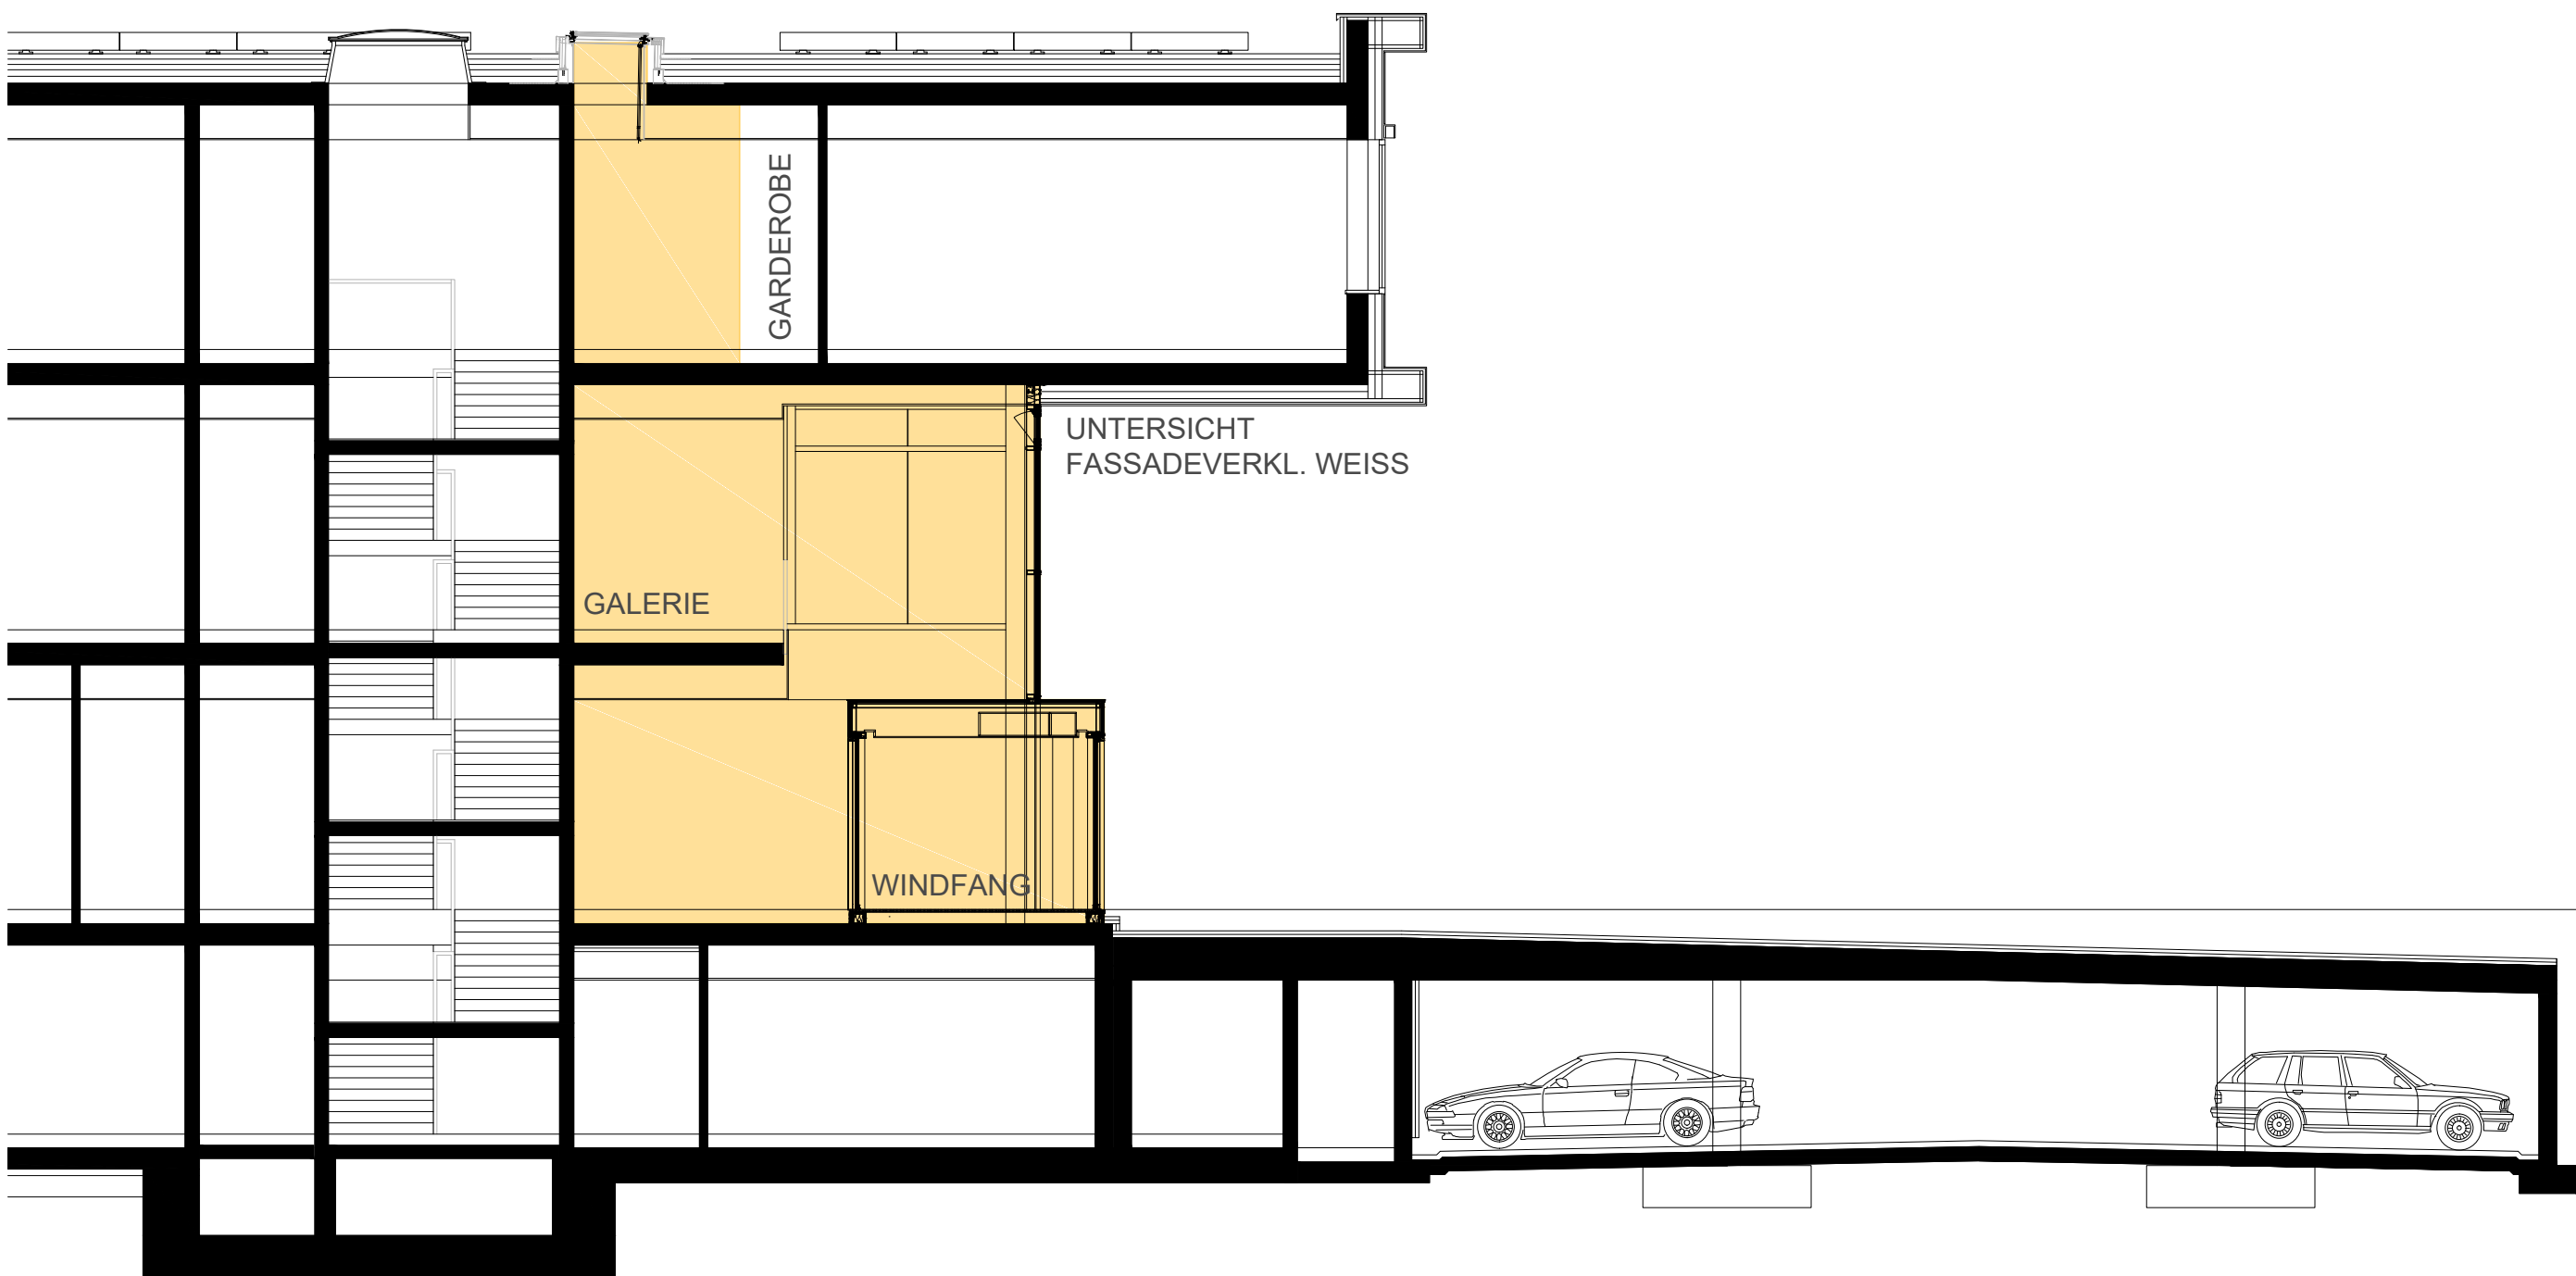

INDEX	BESCHREIBUNG	DATUM
A	Randfelder Turnsaal Ordtbetondecke auf 20cm reduziert lt. Statik, Abgeh. Decke UG lt. Haustechnik	29.06.201
B	Tragende Decke über Turnsaal Bezeichnung geändert lt. Statik	04.07.201
C	Planstand für Ausschreibung	12.08.201
D	Eintragen Fundamente lt. Statik	29.08.201
E	Änderung im Bereich zwischen Turnsaal und 1.OG	10.10.201
F	Decke über Tiefgarage nicht Überbauter Bereich geändert	16.12.201

POLIERPLANUNG
OÖ GKK VÖCKLABRUCK
NEUBAU DER KUNDENSERVICESTELLE VÖCKLABRUCK
AUF GRUNDSTÜCK NR. 54/1 UND 54/21 GZ: 11966
KG: VÖCKLABRUCK
EZ: 329

BAUHERR OÖ GEBIETSKRANKENKASSE GRUBERSTRASSE 77 4021 LINZ	GRUNDEIGENTÜMER OÖ GEBIETSKRANKENKASSE GRUBERSTRASSE 77 4021 LINZ
BAUFÜHRER - - - -	FREIGABE NUTZER

PLANER

ARGE ARCHITEKTEN GÄRTNER NEURURER & LANDRICHTINGER Tabergerweg 16, 4040 Linz	KONTAKT Architekten: Gärtner + Neururer ZT GmbH Stadtplatz 14, 4840 Vocklabruck +43 7672 28 181 0 office@gaertner-neururer.at www.gaertner-neururer.at	KONTAKT Landrichtinger Architekts Tabergerweg 16, 4040 Linz Darrgutstr. 6/25, 4020 Linz +43 732 60 13 10 architekt@landrichtinger.eu www.landrichtinger.eu
---	--	--

PLANINHALT		MASSTAB 1:100
EINGANGSHALLENSCHNITT BEREICHE KUNSTPROJEKT		INTERNE PROJEKTNUMMER -
		DATUM DER ESTELLUNG 04.05.2016
		DATEINAME POL-08_SCHNITT 1
		PLANGRÖSSE -
		GEZEICHNET G+N&L-SBG
+,-0,00 = 435.70		DATUM LETZTE ÄNDERUNG 16.12.2016
PLANNUMMER POL-08_SCHNITT 1	INDEX F	