




SCHNITT 1

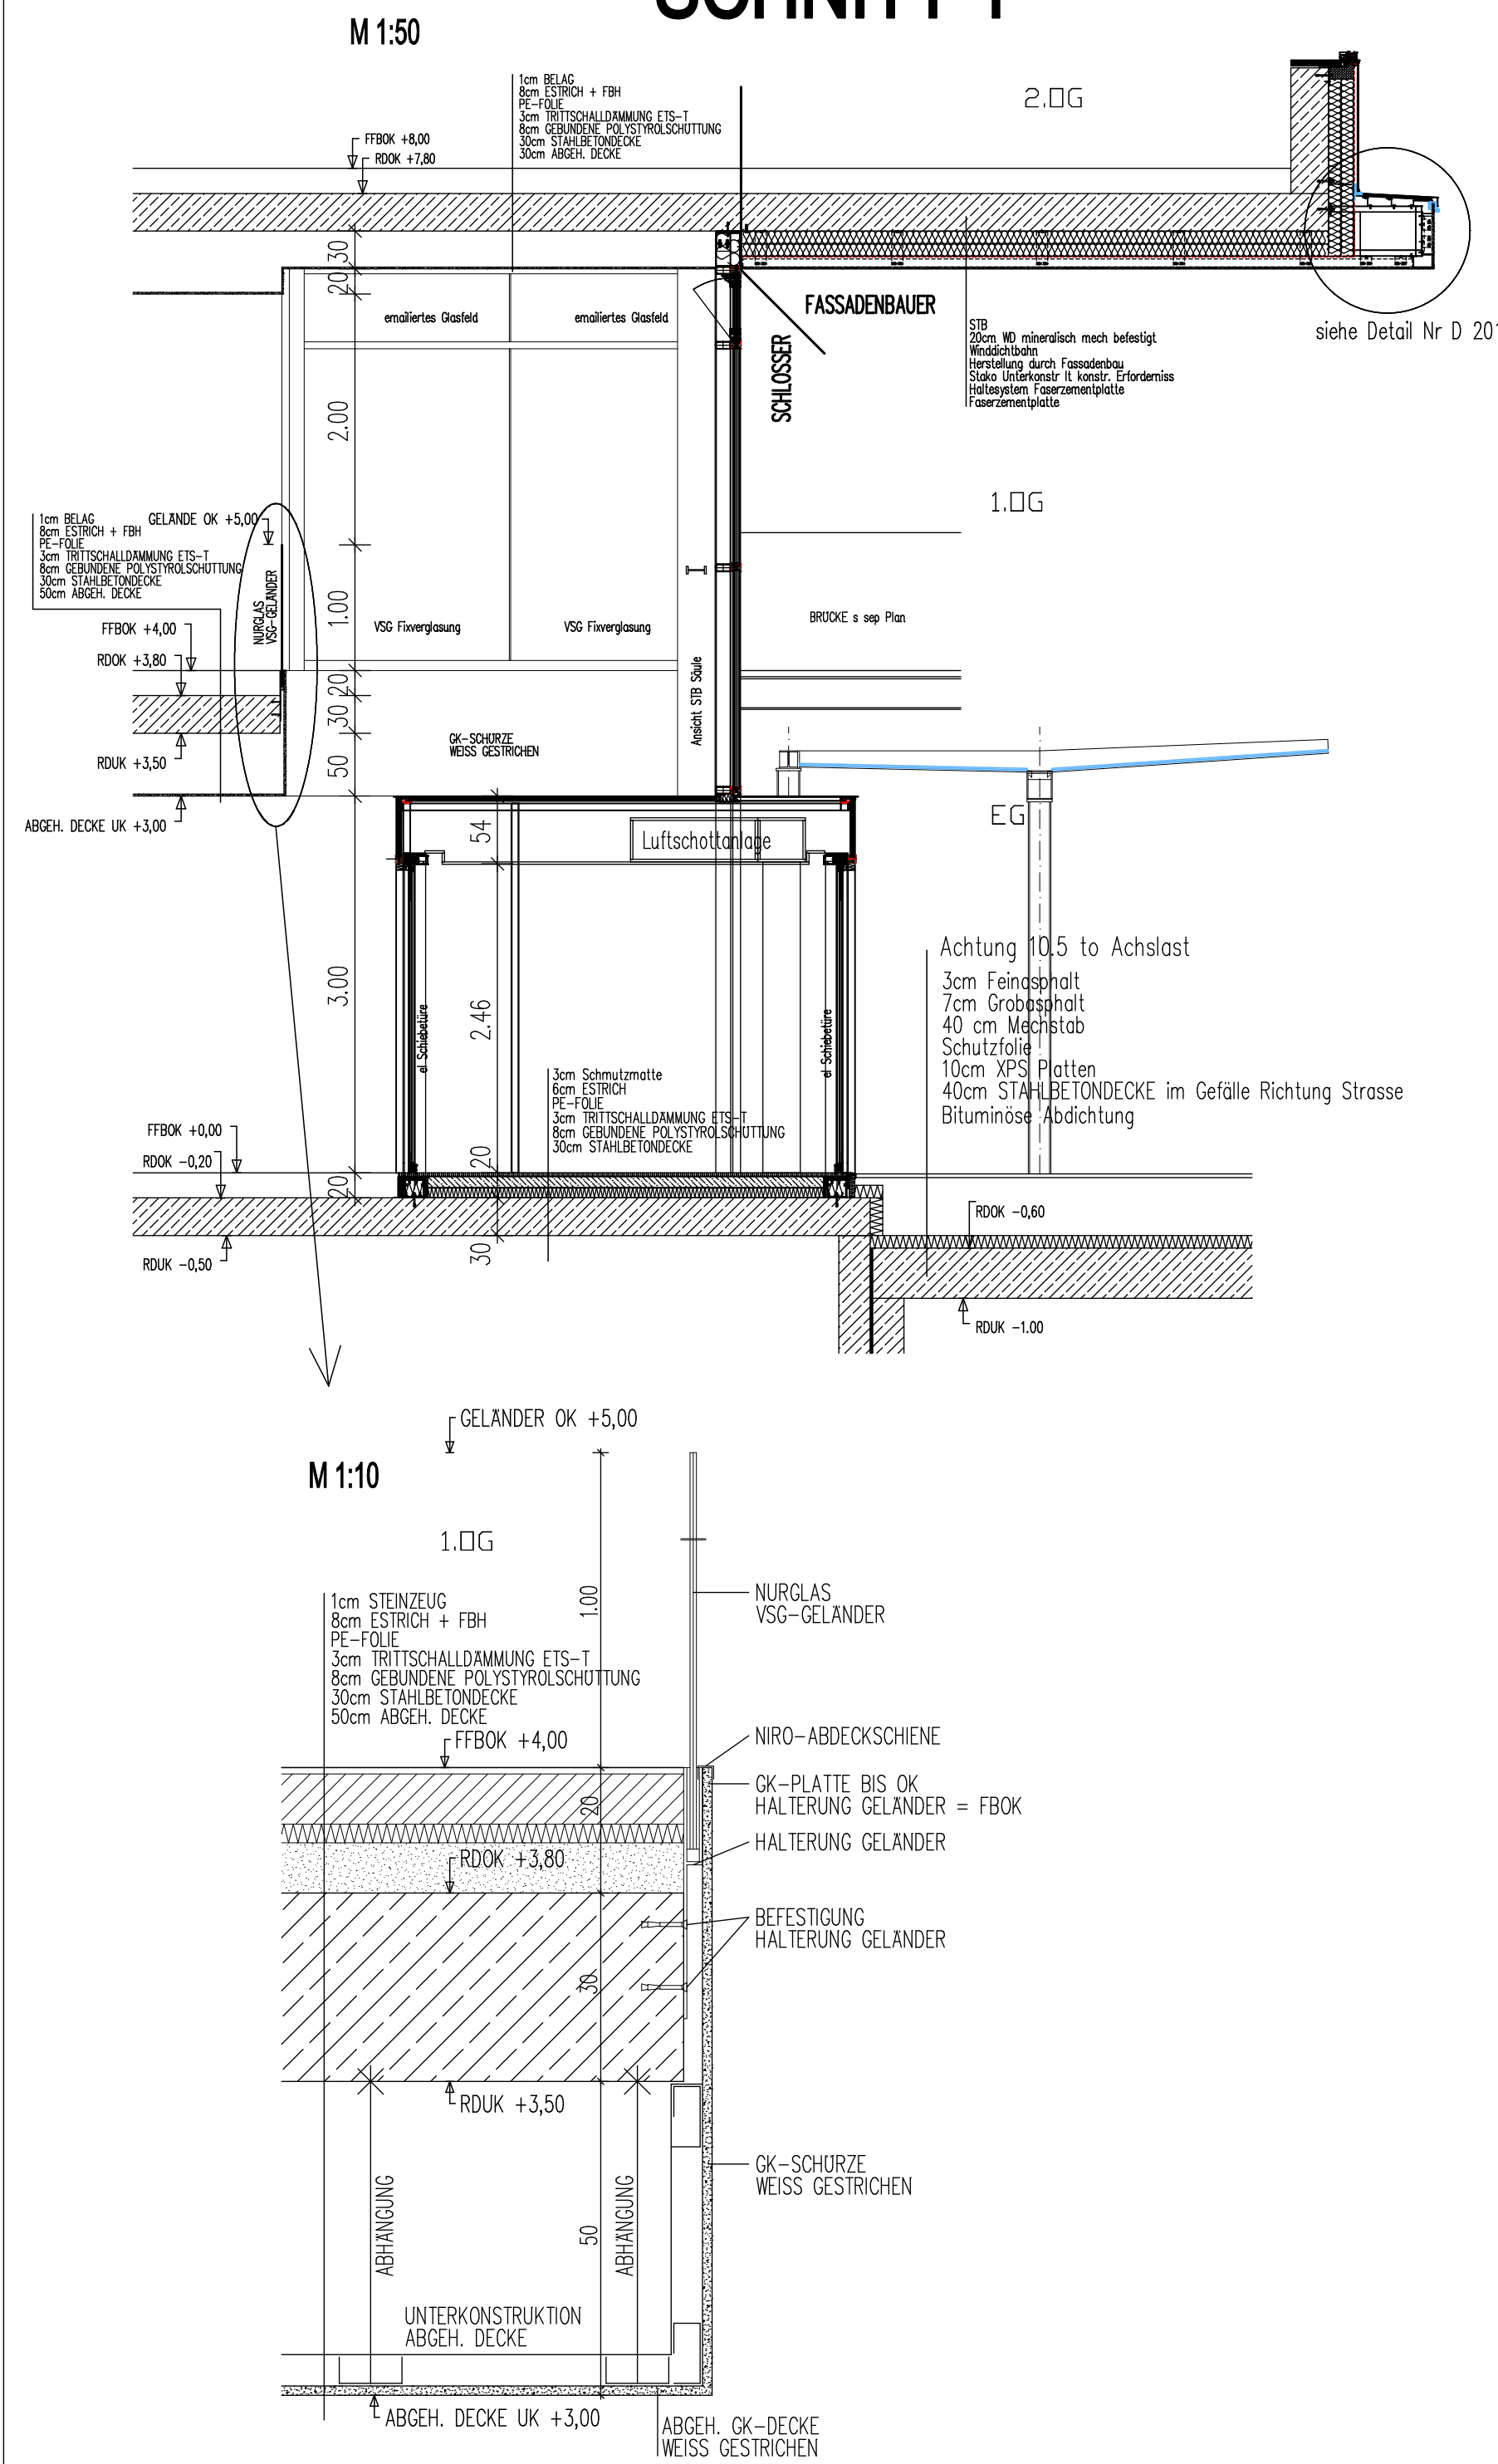



GRUNDRISS 1.OG

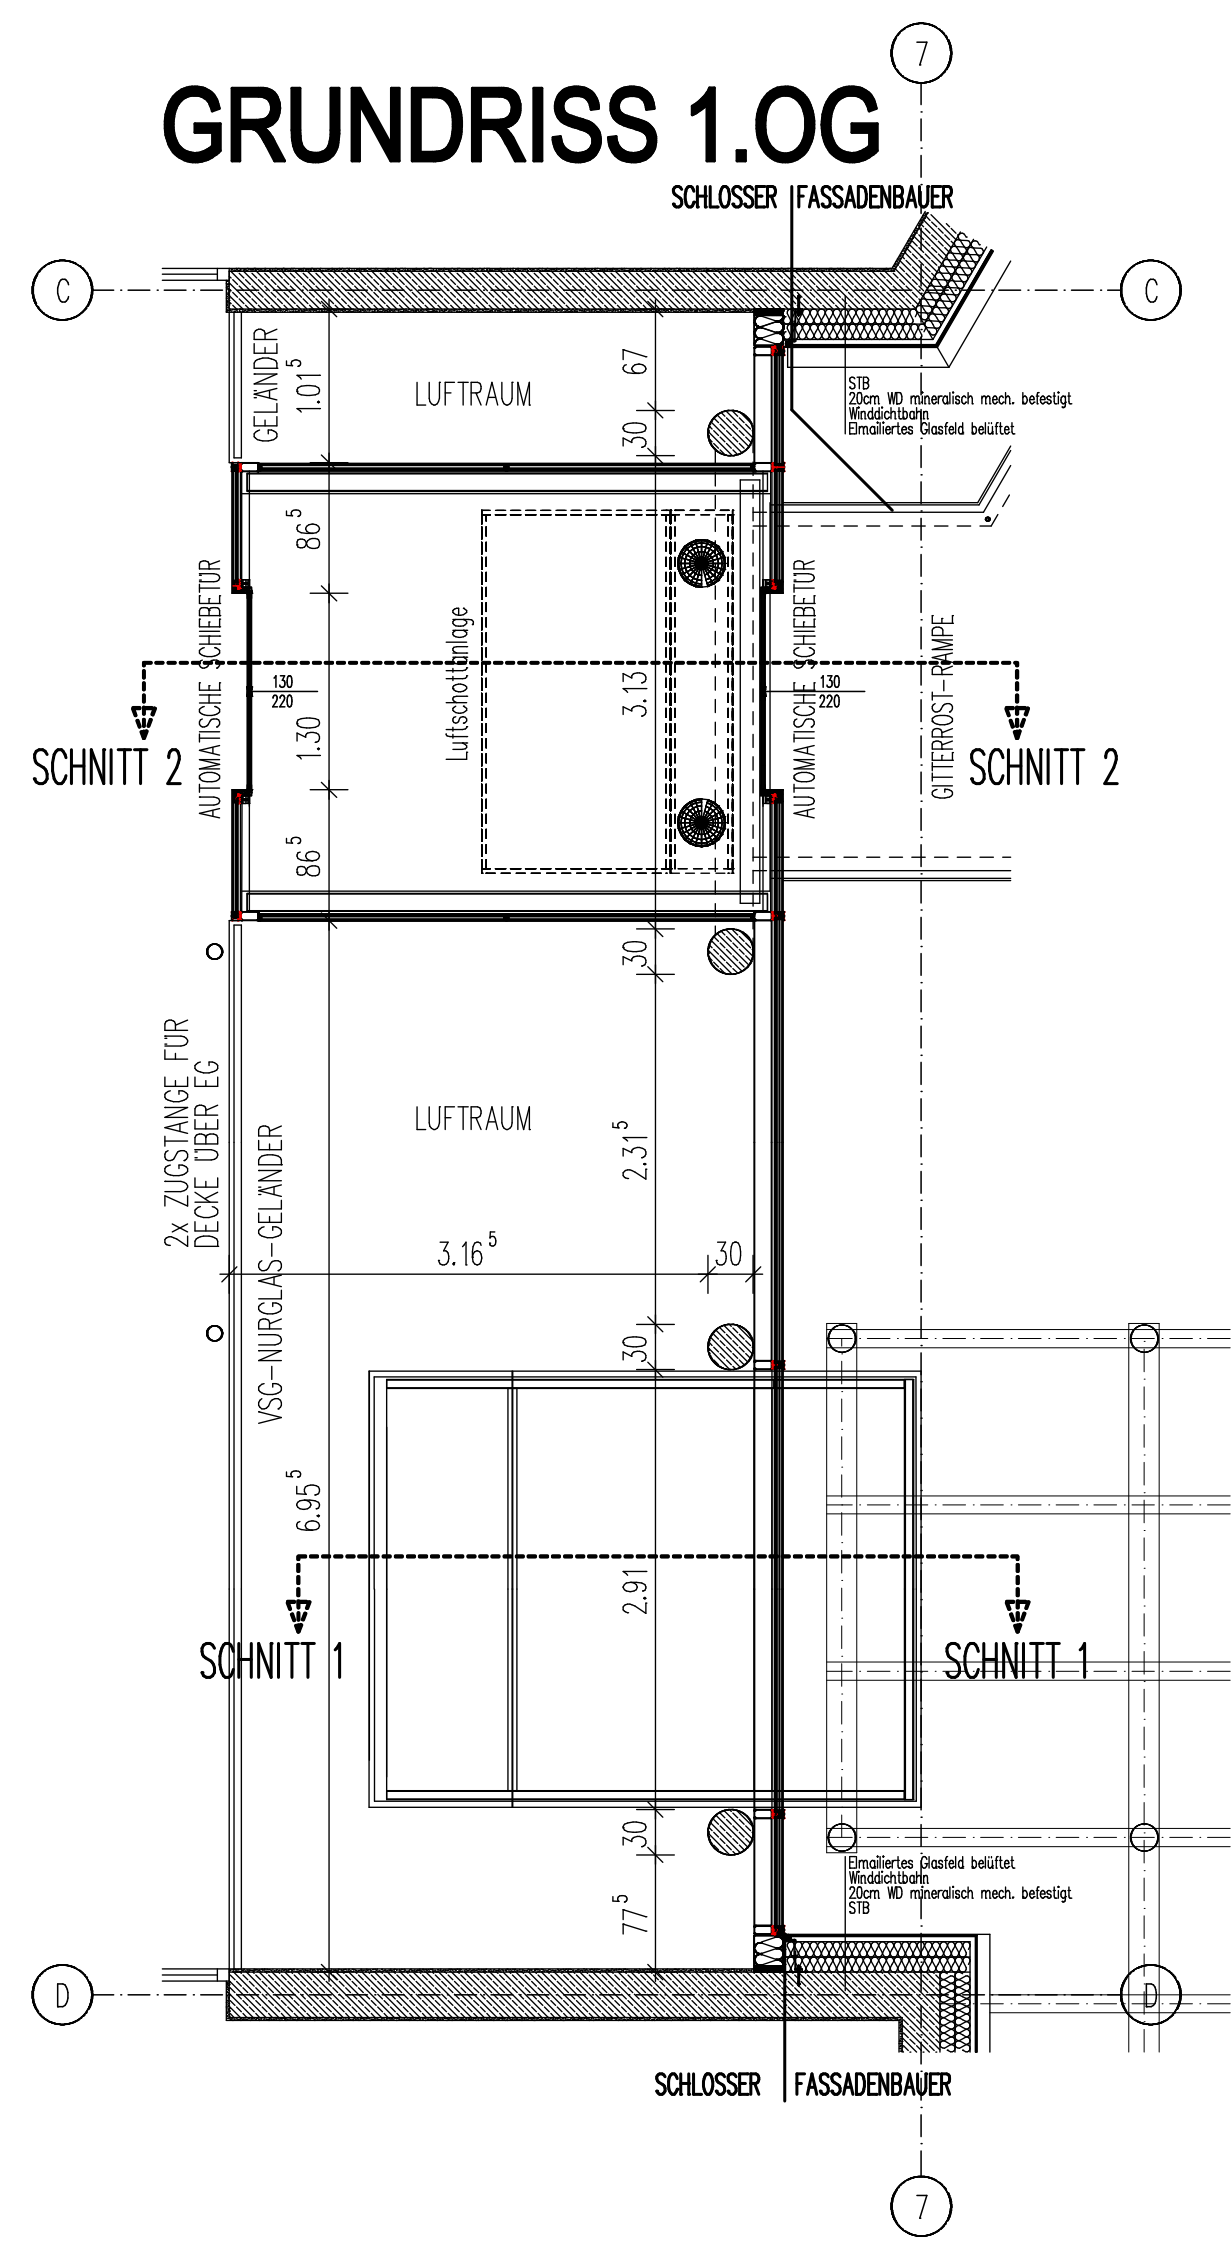


GRUNDRISS EG

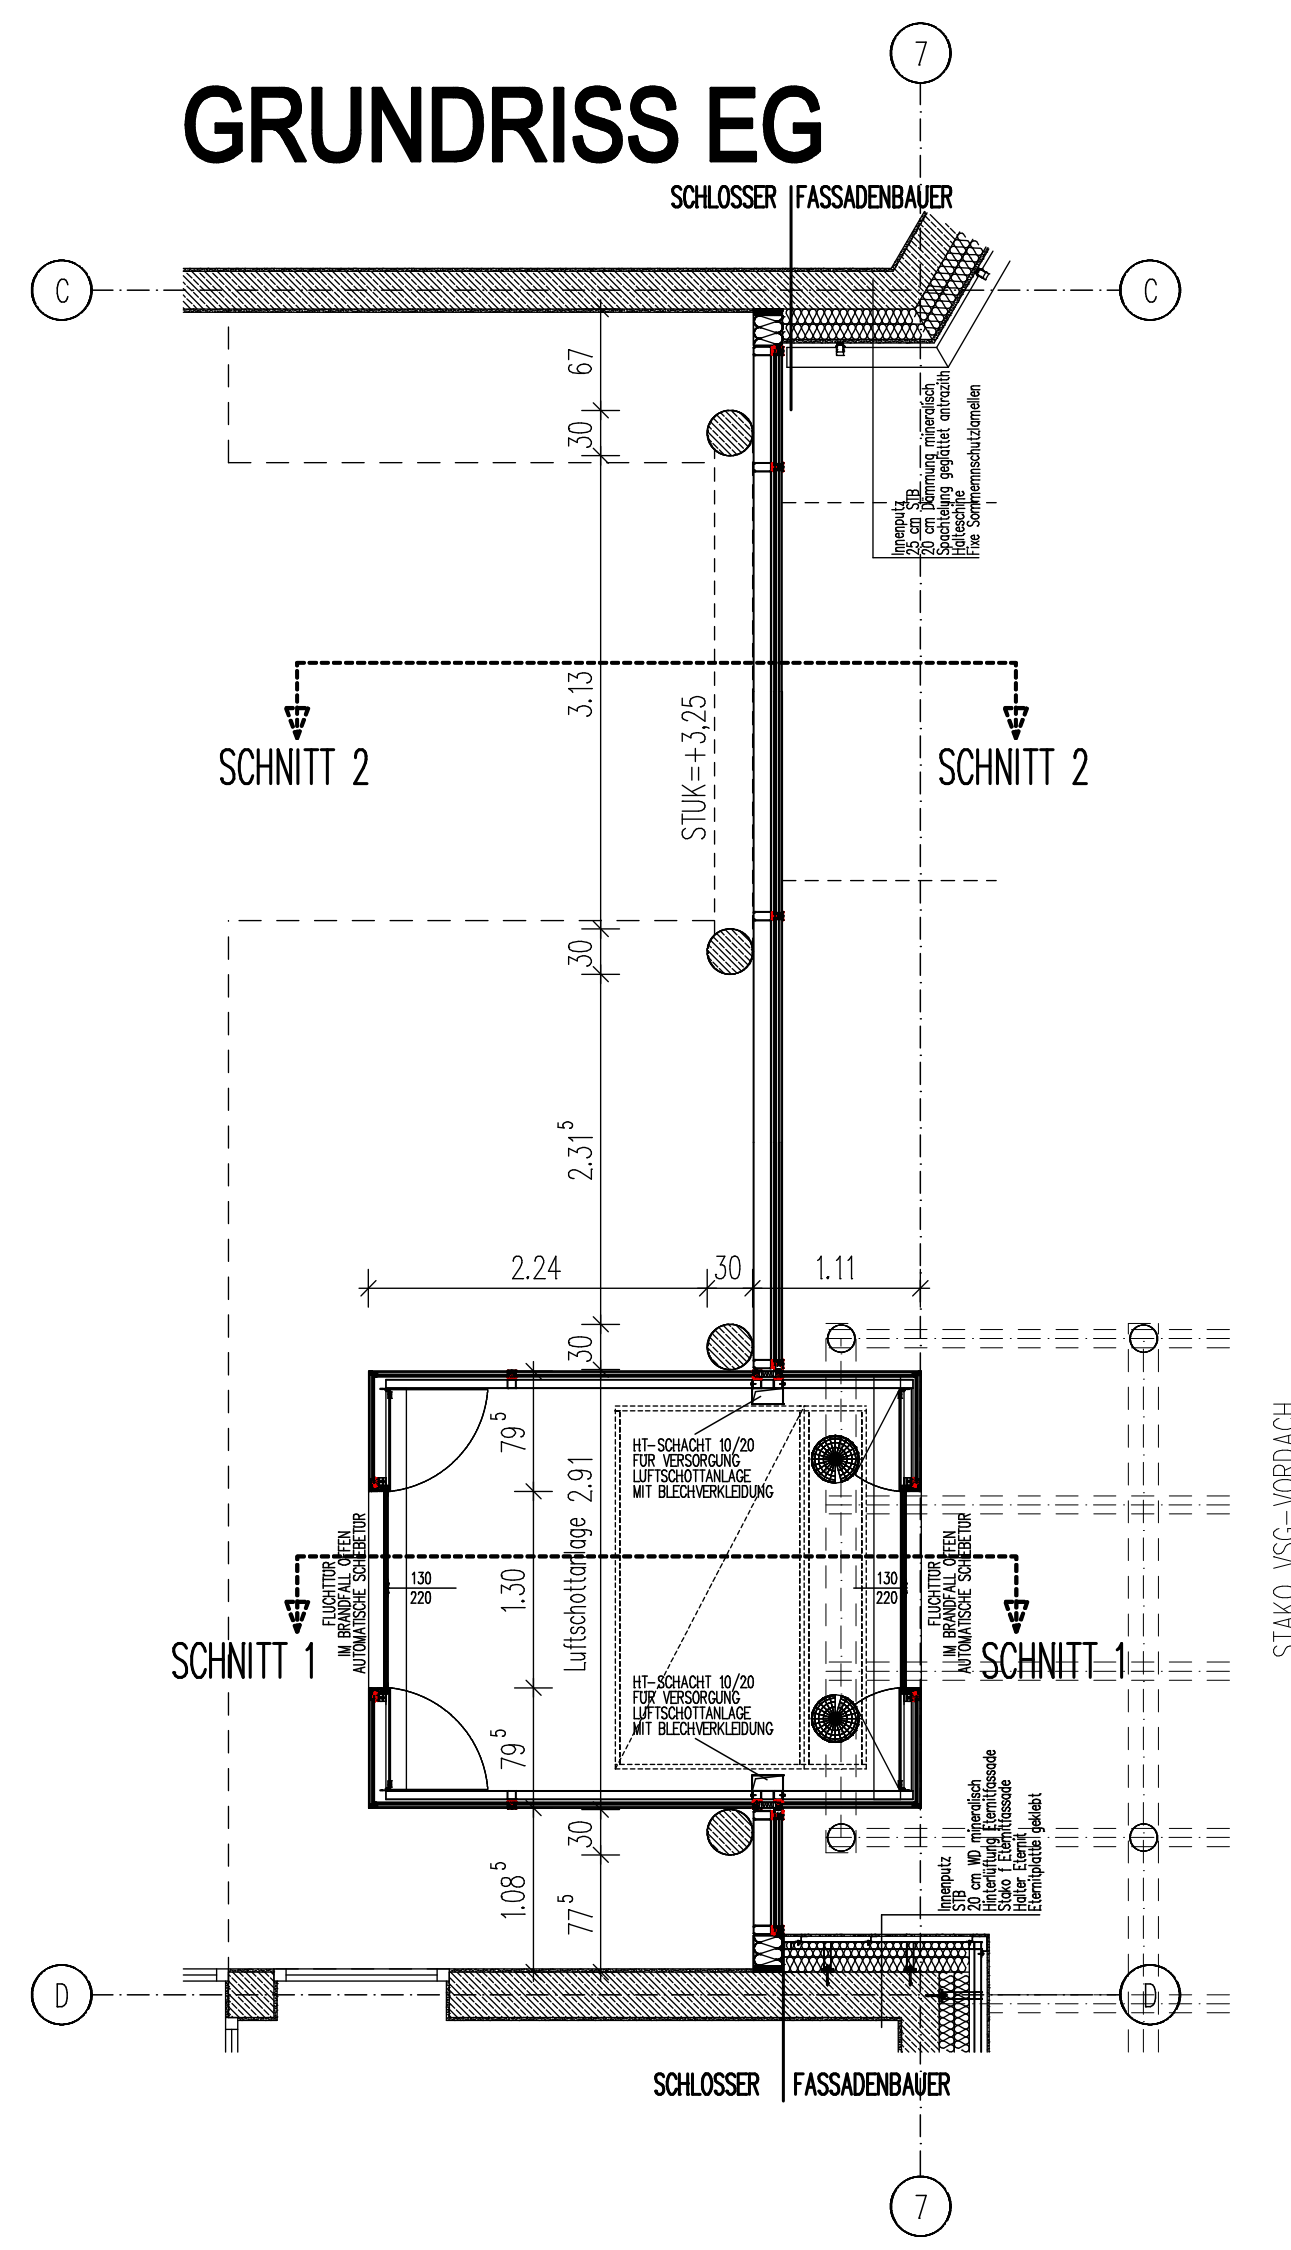

SCHNITT 2

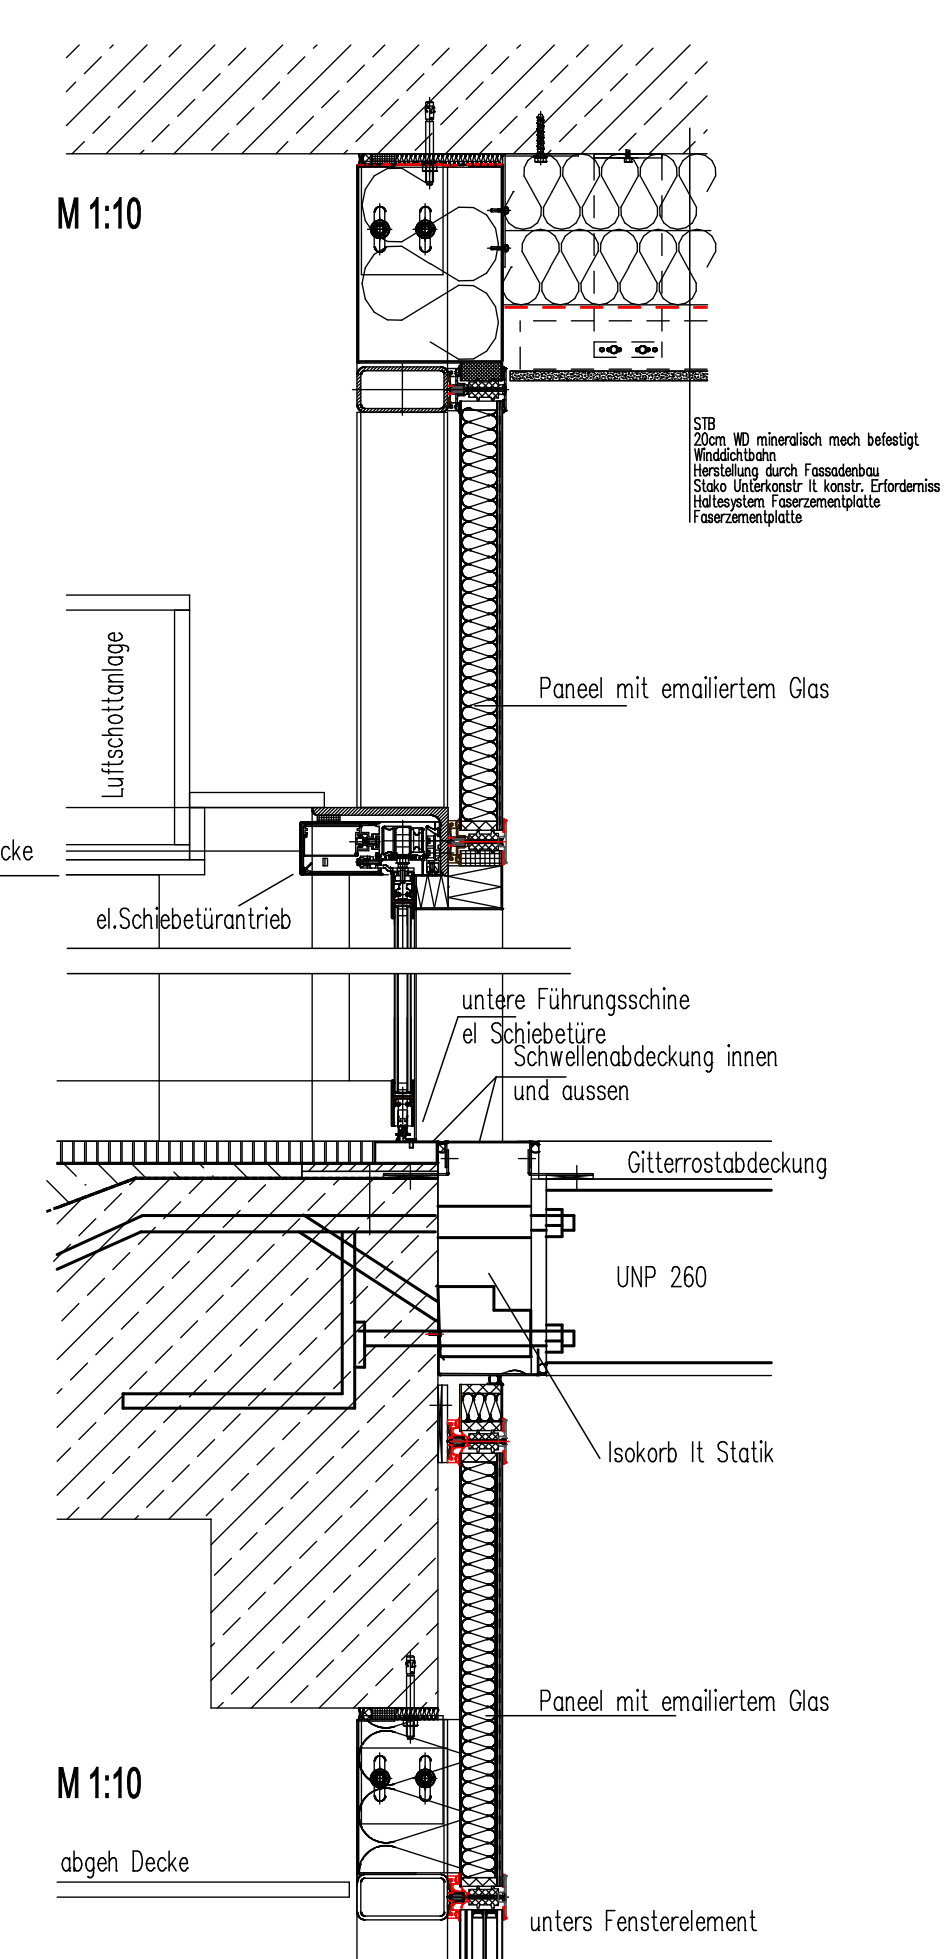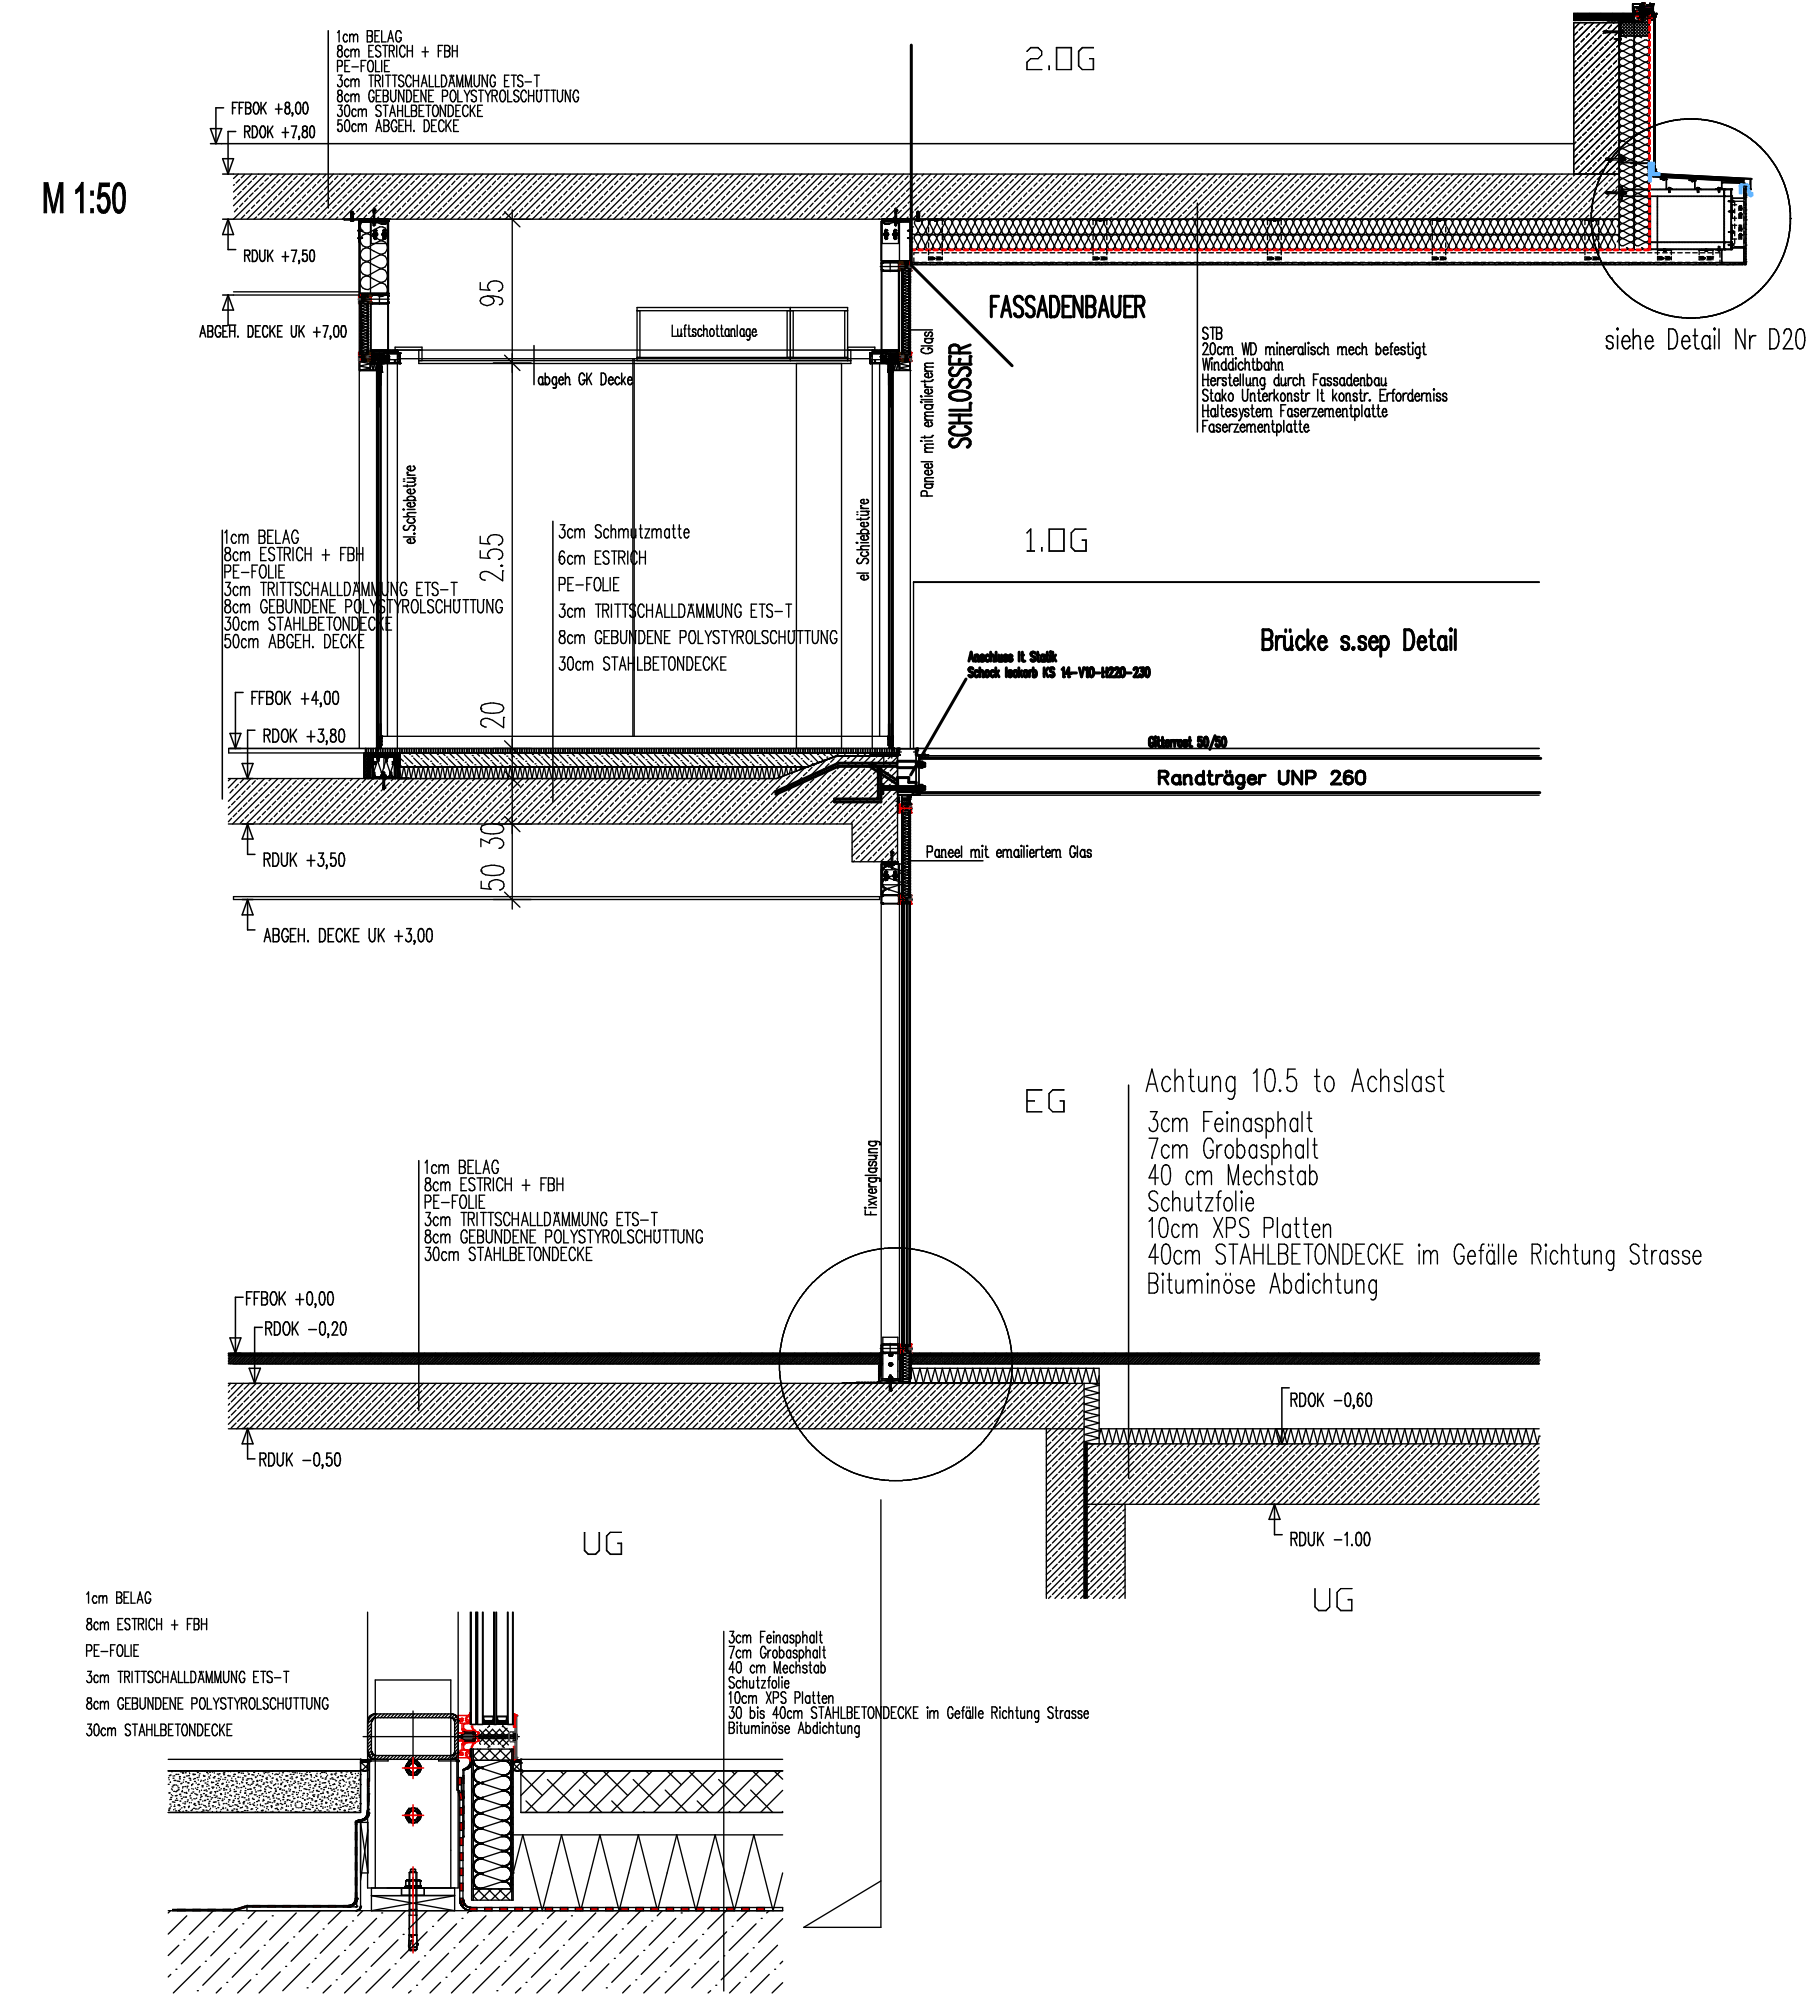

ANSICHT

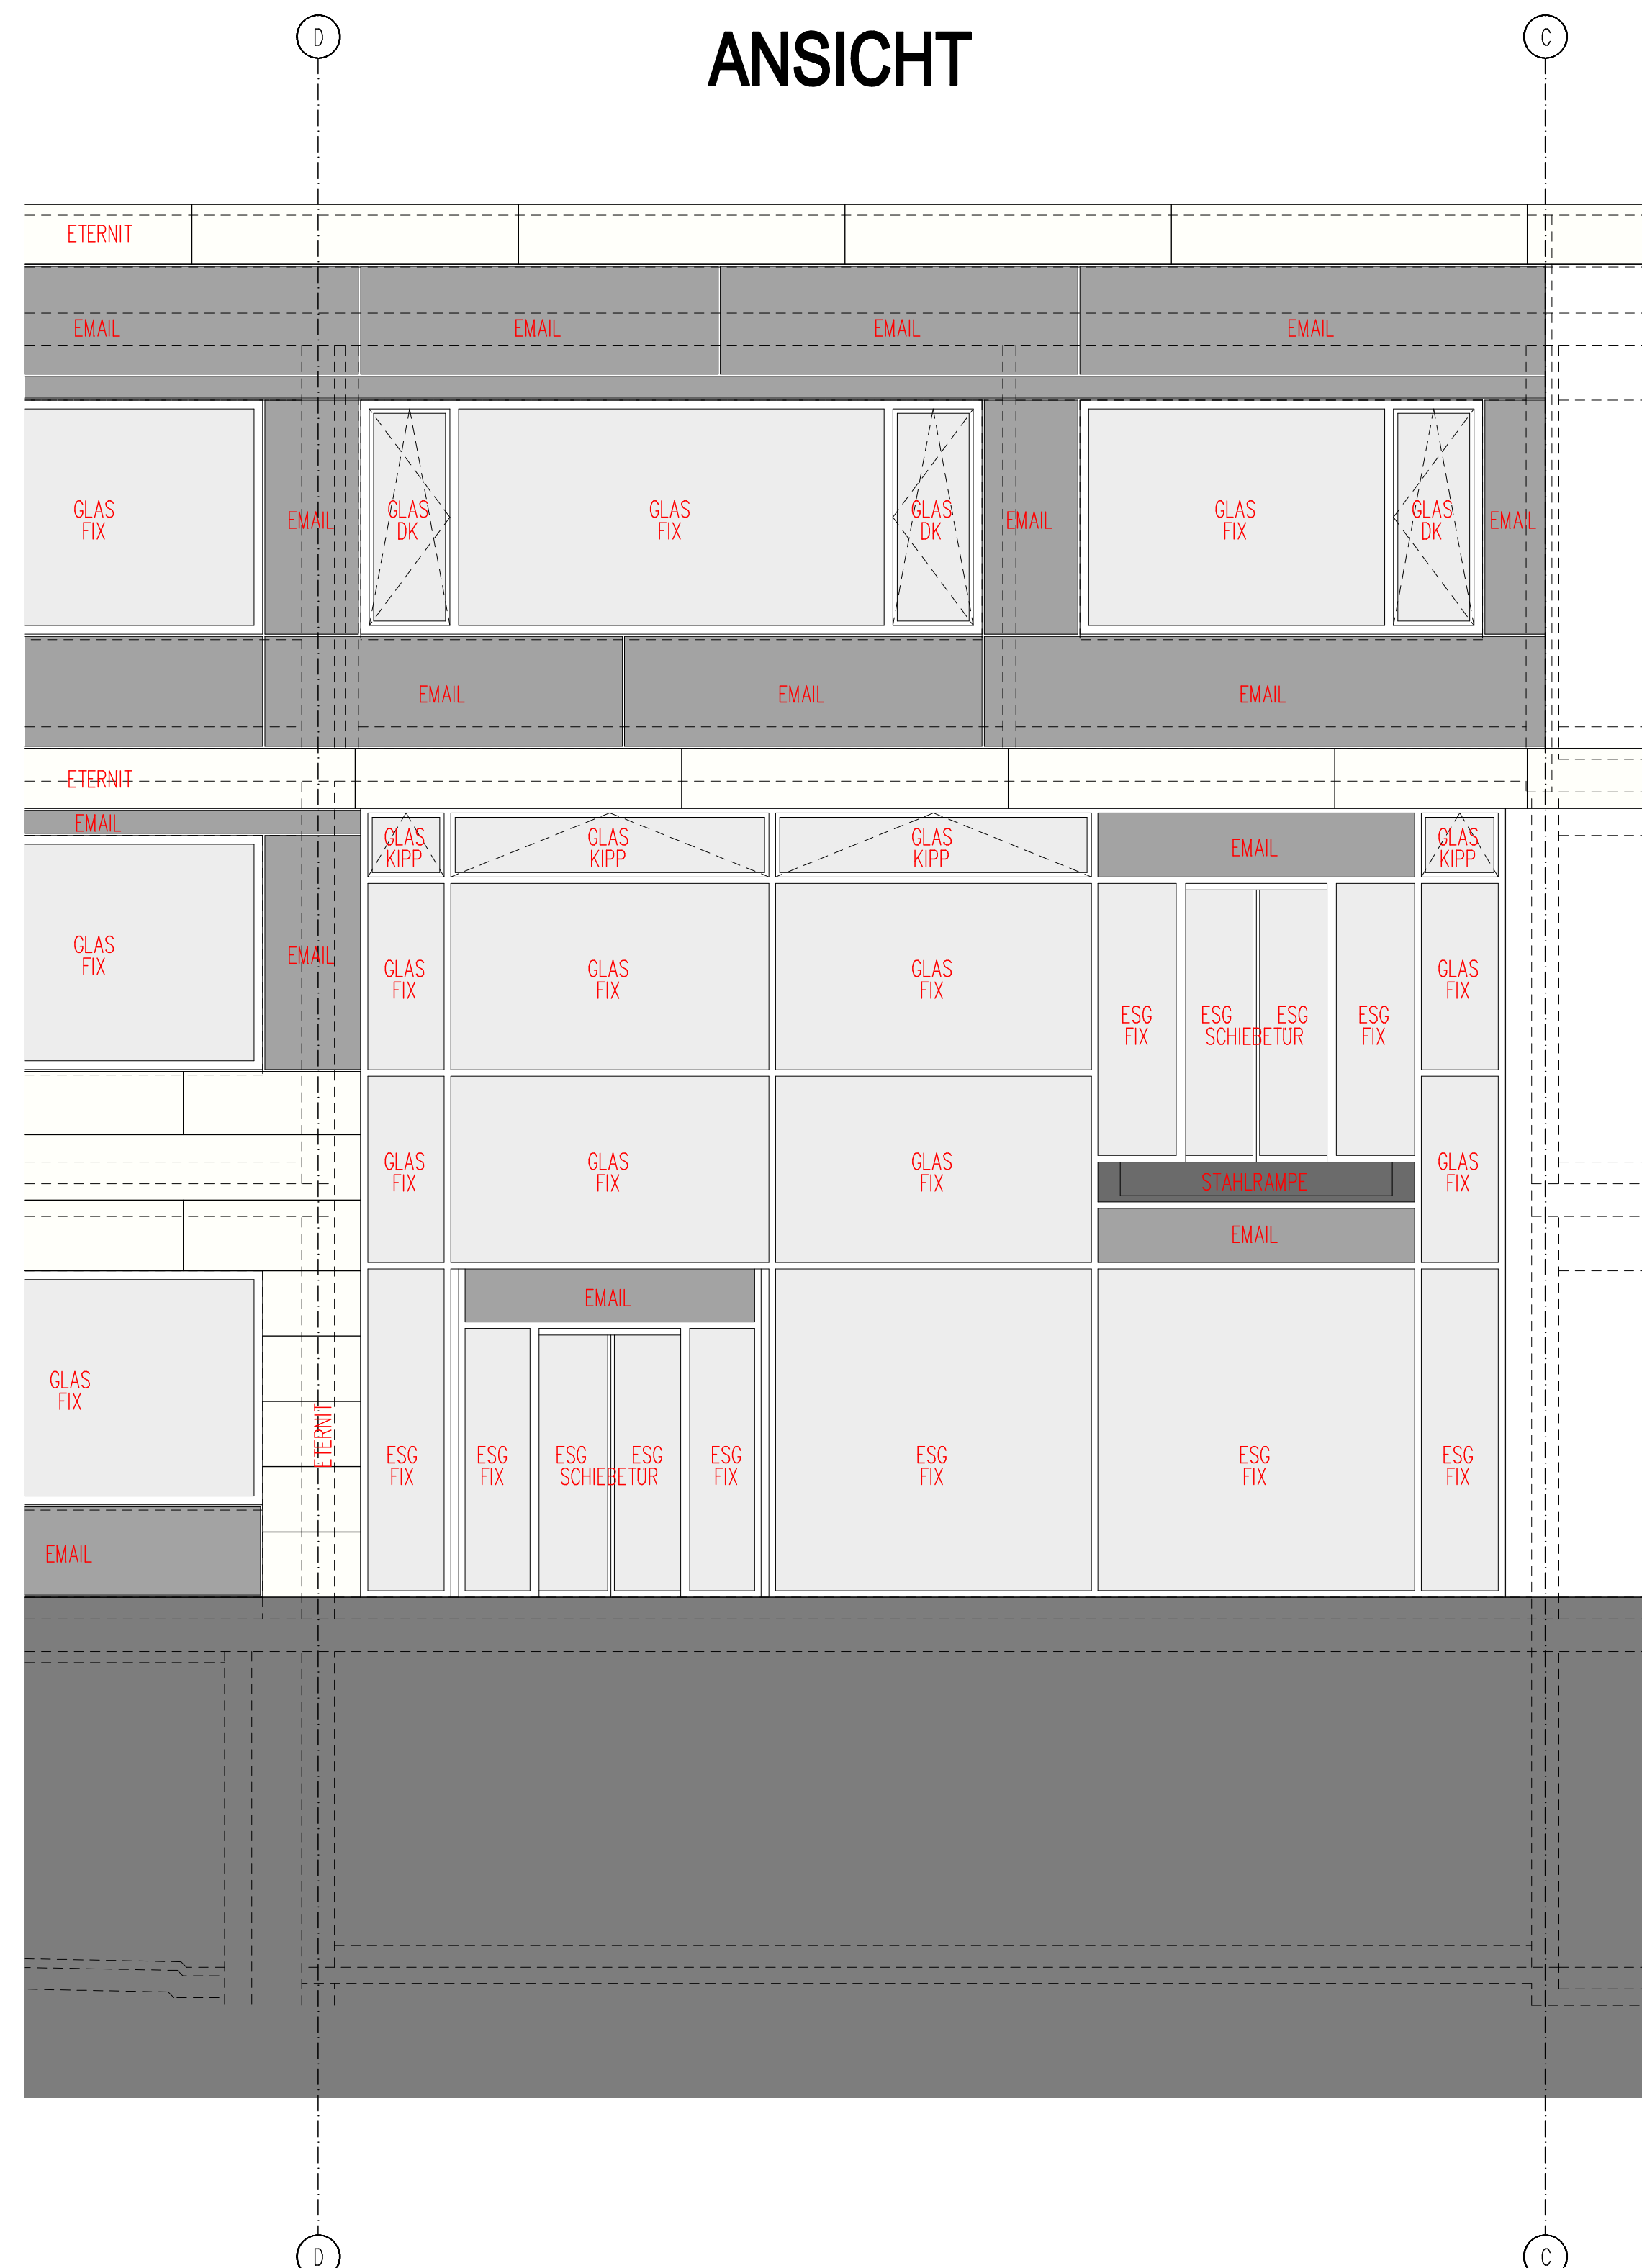

LEGENDE

- VOLLWANDSCHUTZ
- STAHLBETON
- FERRTIGTEIL
- MAUERWERK
- YTONG
- GIPSKARTON
- VORSTÄTZEHALB OKK
- BRANDABSCHNITT
- GRUNDRENZE

INDEX	BESCHREIBUNG	DATUM
A	Vordach eingefügt	06.12.2016

POLIERPLANUNG OÖ GKK VÖCKLABRUCK NEUBAU DER KUNDENSERVICESTELLE VÖCKLABRUCK AUF GRUNDSTÜCK NR. 54/1 UND 54/21 GZ: 11966 KG: VÖCKLABRUCK EZ: 329	
BAUHERR OÖ GEBETSKRANKENKASSE GRUBERSTRASSE 77 4021 LINZ	GRUNDENTWURF OÖ GEBETSKRANKENKASSE GRUBERSTRASSE 77 4021 LINZ
BAUFÜHRER .	FREIGABE NUTZER
PLANER ARGE	ARCHITEKTEN GARTNER NEURHNER & LANDNICHTINGER Taborweg 18, 4040 Linz
PLANNUMMER HAUPTINGANG	GRUNDENTWURF INTERNE PROJEKTNUMMER 26.10.2016 DATUM FÜR EINSTELLUNG POL-20 HAUPTINGANG INDEX A
PLANNUMMER POL-20 HAUPTINGANG	GRUNDENTWURF INTERNE PROJEKTNUMMER 26.10.2016 DATUM FÜR EINSTELLUNG POL-20 HAUPTINGANG INDEX A