


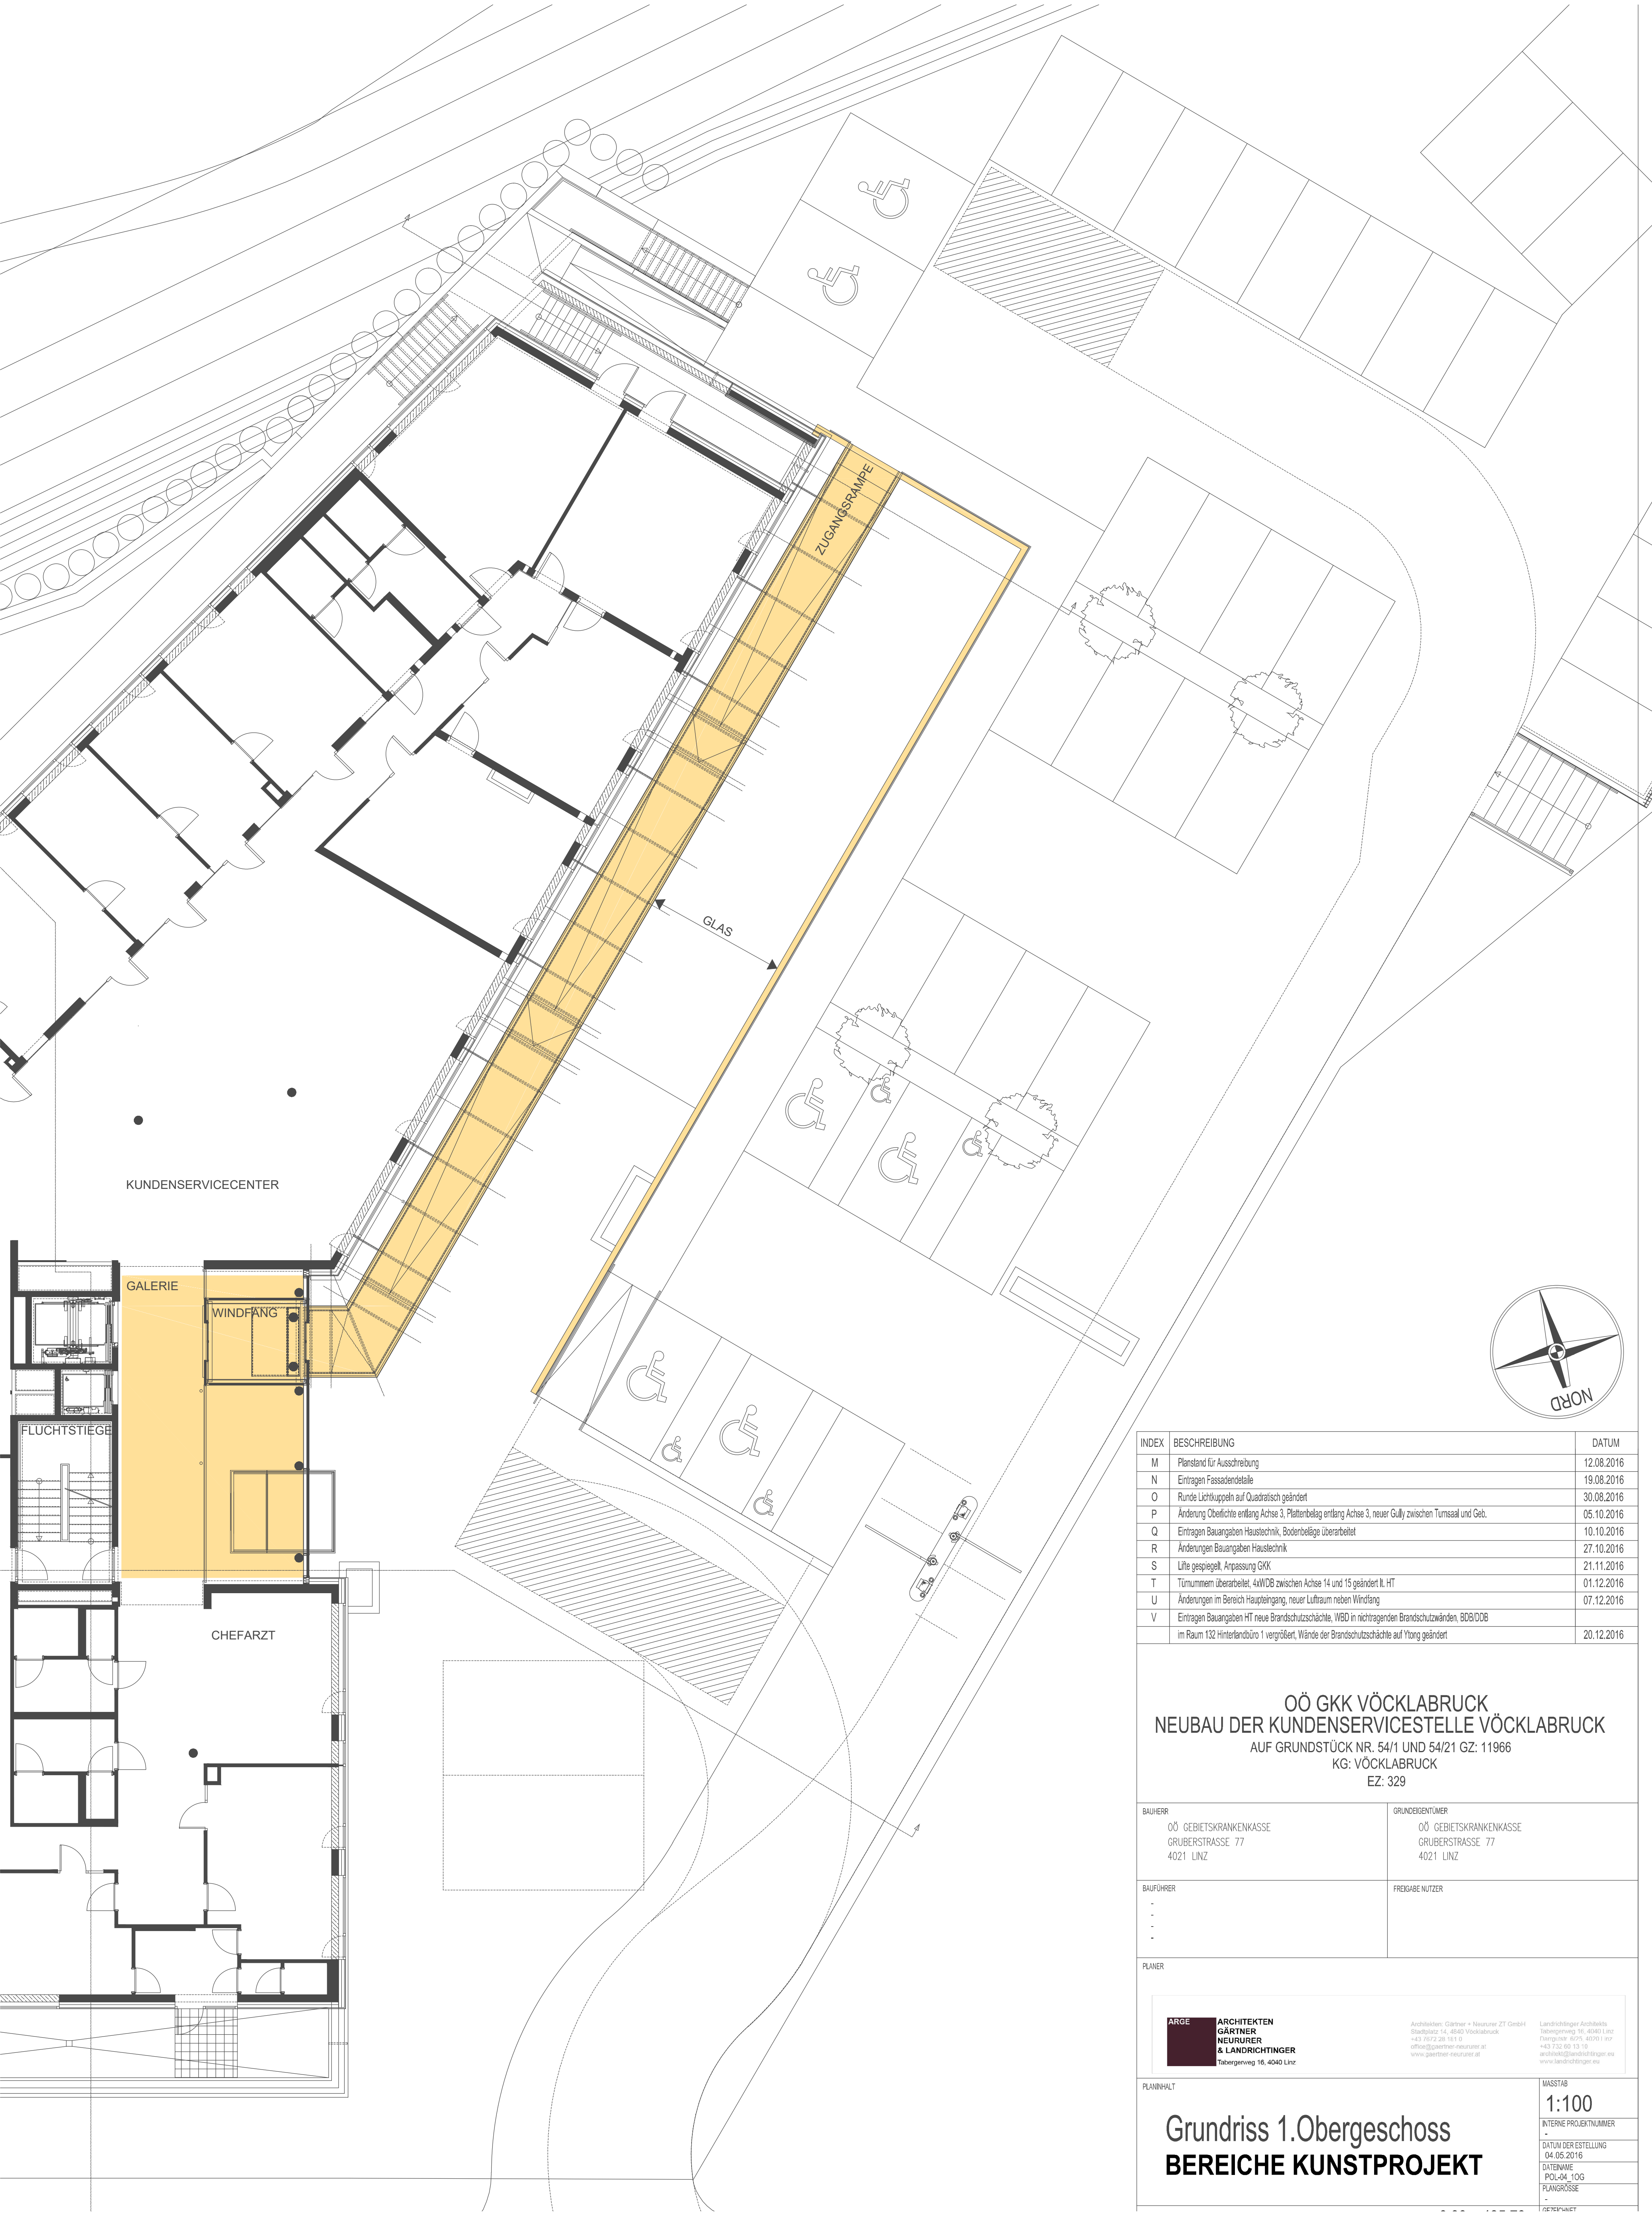

INDEX	BESCHREIBUNG	DATUM
M	Planstand für Ausschreibung	12.08.2016
N	Eintragen Fassadendetaile	19.08.2016
O	Runde Lichtkuppeln auf Quadratisch geändert	30.08.2016
P	Änderung Oberlichte entlang Achse 3, Plattenbelag entlang Achse 3, neuer Gully zwischen Turnsaal und Geb.	05.10.2016
Q	Eintragen Bauangaben Haustechnik, Bodenbeläge überarbeitet	10.10.2016
R	Änderungen Bauangaben Haustechnik	27.10.2016
S	Lifte gespiegelt, Anpassung GKK	21.11.2016
T	Türnummern überarbeitet, 4kWDB zwischen Achse 14 und 15 geändert lt. HT	01.12.2016
U	Änderungen im Bereich Haupteingang, neuer Luftraum neben Windfang	07.12.2016
V	Eintragen Bauangaben HT neue Brandschutzschächte, WSD in nichttragenden Brandschutzwänden, BDB/DOB im Raum 132 Hinterlandbüro 1 vergrößert, Wände der Brandschutzschächte auf Yong geändert	20.12.2016

OÖ GKK VÖCKLABRUCK
NEUBAU DER KUNDENSERVICESTELLE VÖCKLABRUCK
AUF GRUNDSTÜCK NR. 54/1 UND 54/21 GZ: 11966
KG: VÖCKLABRUCK
EZ: 329

BAUHERR OÖ GEBIETSKRANKENKASSE GRUBERSTRASSE 77 4021 LINZ	GRUNDEIGENTÜMER OÖ GEBIETSKRANKENKASSE GRUBERSTRASSE 77 4021 LINZ
BAUFÜHRER - - -	FREIGABE NUTZER

PLANER	ARGE ARCHITEKTEN GÄRTNER NEURURER & LANDRICHTINGER Taberngweg 16, 4040 Linz	Architekten: Gärtner + Neururer ZT GmbH Stadtplatz 14, 4040 Vöcklabruck +43 (0)22 28 15 10 office@gartner-neururer.at www.gartner-neururer.at	Landrichtinger Architekt Taberngweg 16, 4040 Linz +43 732 60 13 10 architekt@landrichtinger.eu www.landrichtinger.eu
--------	--	---	--

PLANNHALT Grundriss 1.Obergeschoss BEREICHE KUNSTPROJEKT	MASSTAB 1:100 INTERNE PROJEKTNUMMER - DATUM DER EINSTELLUNG 04.05.2016 DATENNAME POL-04_10G PLANGRÖSSE - FESTLEGEN
--	---